


ГРАДОУСТРОЙСТВЕНИ ПОКАЗАТЕЛИ СЪГЛАСНО ЧЛ.19 ОТ НАРЕДБА № 7 ЗА ПНУОВТУЗ

НОМЕР НА КВАРТАЛ	НОМЕР НА УЛИ	УСТРОЙСТВЕНА ЗОНА	ПИ С УСТАНОВЕНО ПРЕДНАЗНАЧЕНИЕ	ВИСОЧИНА В МЕТРИ (ЕТАЖНОСТ)			ГРАДОУСТРОЙСТВЕНИ ПАРАМЕТРИ			НАЧИН НА ЗАСТРОЯВАНЕ			ПЛОЩ НА ИМОТА (кв.м.)	
				ЗАДЪЛЖИТЕЛНА	МАКСИМАЛНА	ВЪЗМОЖНОСТ "от-до"	ПОЛНОТ НА ЗАСТРОЯВАНЕТО (Плостр.)	ИНТЕНЗИВНОСТ НА ЗАСТРОЯВАНЕТО (Кит.)	МИНИМАЛНА ОСВЕЛЕНА ПЛОЩ	СВОБОДНО - е	СВЪРЗАНО В ДВА ИМОТА - л	СВЪРЗАНО - с		ЗАБЕЛЕЖКА
-	I <sub>8.1005</sub>	Ok4	за сгради за отдих и курорт	-	7.5м	-	20%	0,5	70%	●	-	-	-	7 335

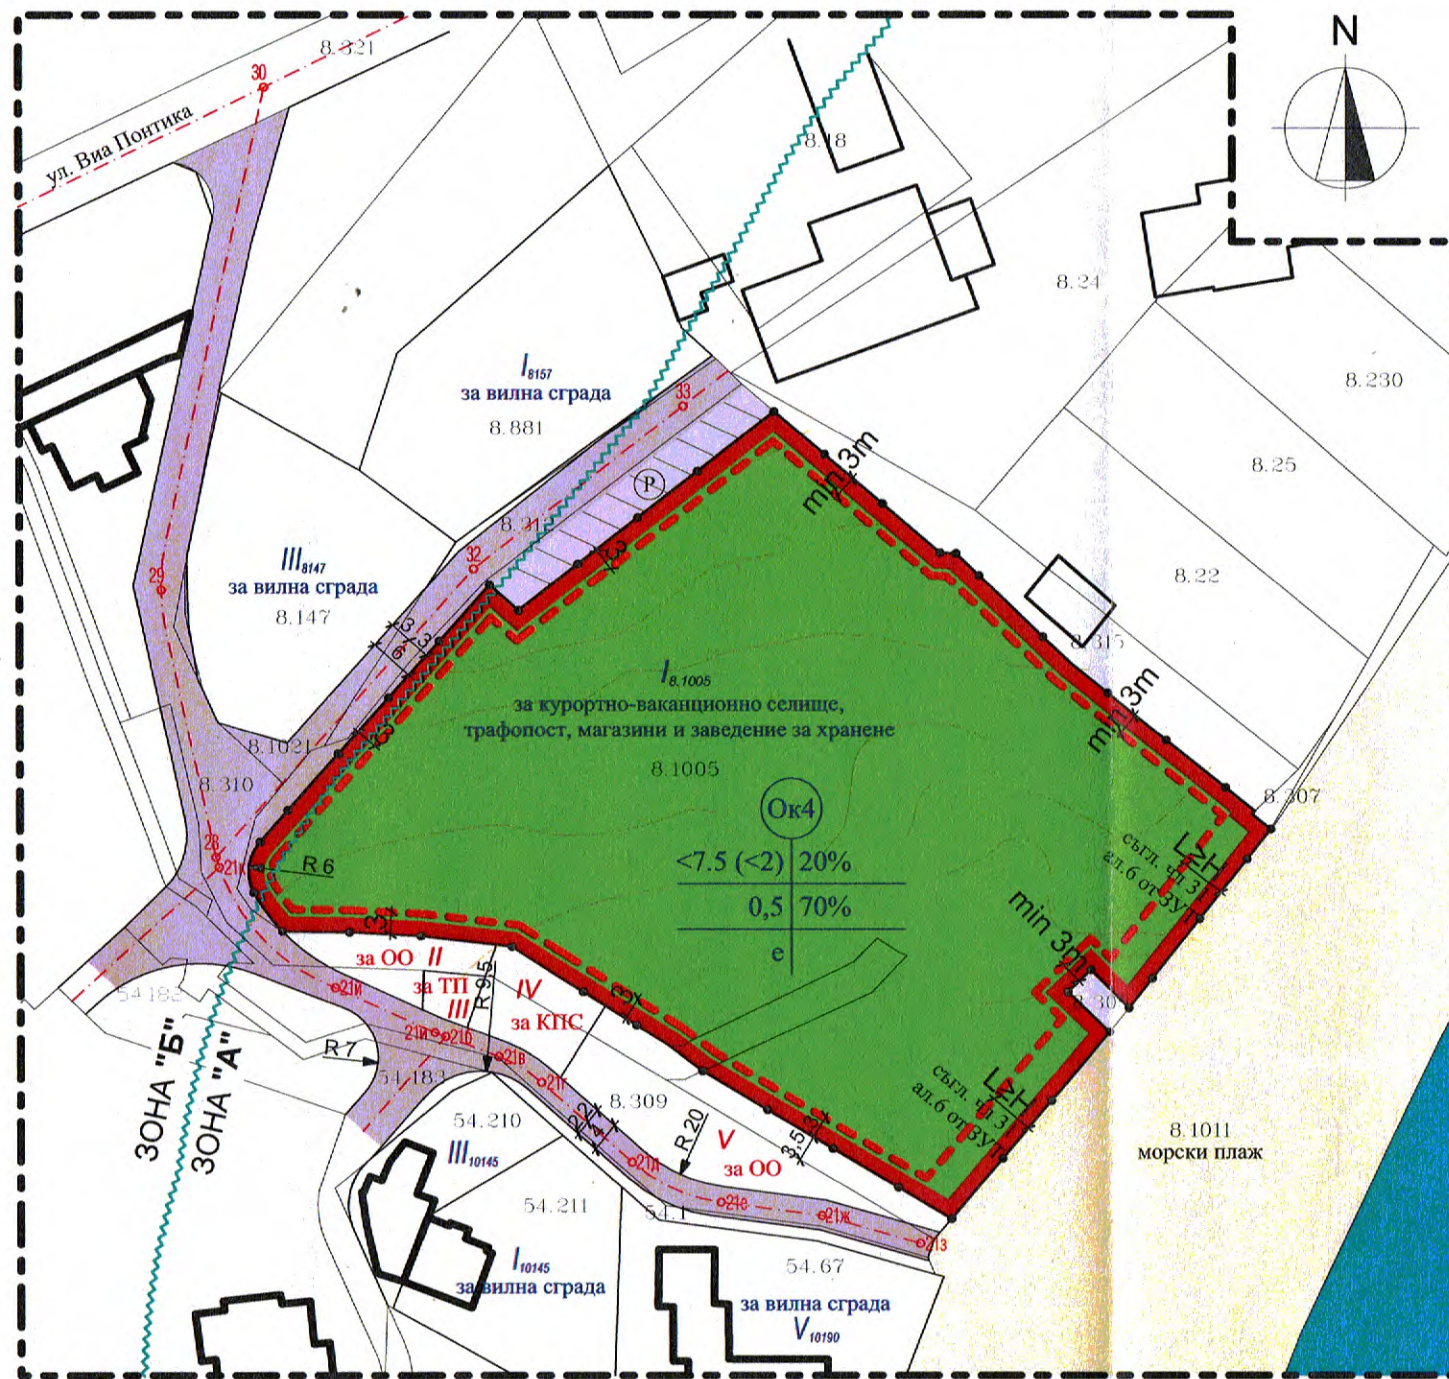

**ПЛАН ЗА ЗАСТРОЯВАНЕ**

**ЛЕГЕНДА:**

- - - ОГРАНИЧИТЕЛНА ЛИНИЯ НА ЗАСТРОЯВАНЕ
- Ok4 УСТРОЙСТВЕНА ЗОНА ЗА КУРОРТ И ДОП. ДЕЙНОСТИ
- УЛИЧНА МРЕЖА
- ТРОТОАРИ, ПЕШЕХОДНИ ПЛОЩИ
- ПЯСЪЧЕН ПЛАЗ, СЪГЛ. СПЕЦИАЛИЗИРАНА КАРТА
- ВОДНИ ПЛОЩИ
- ~~~~~ ГРАНИЦА МЕЖДУ ЗОНА "А" И ЗОНА "Б" ПО ЗУЧК

ПРОЕКТАНТ:

ВЪЗЛОЖИТЕЛ:  
"ВИКТОРИЯ ГРУП КОРПОРЕЙШЪН" ЕАД

ОБЕКТ:	ДАТА:
ПРОЕКТ ЗА ИЗРАБОТВАНЕ НА ПОДРОБЕН УСТРОЙСТВЕН ПЛАН	СЕПТЕМВРИ, 2019
ПЛАН ЗА РЕГУЛАЦИЯ И ЗАСТРОЯВАНЕ /ПУП - ПРЗ/ ЗА	ЛИСТ №0
ПИ 67800.8.1005, м. "КАВАЦИ", 3-це гр. Созопол, общ. СОЗОПОЛ	02/02
ЧАСТ:	ФАЗА:
ГРАДОУСТРОЙСТВО	ПУП
ЧЕРТЕЖ:	МАЩАБ
ПЛАН ЗА ЗАСТРОЯВАНЕ	1:1000