


ПОДРОБЕН УСТРОЙСТВЕН ПЛАН И ПРЗ ЗА ПИ 67800.7.532

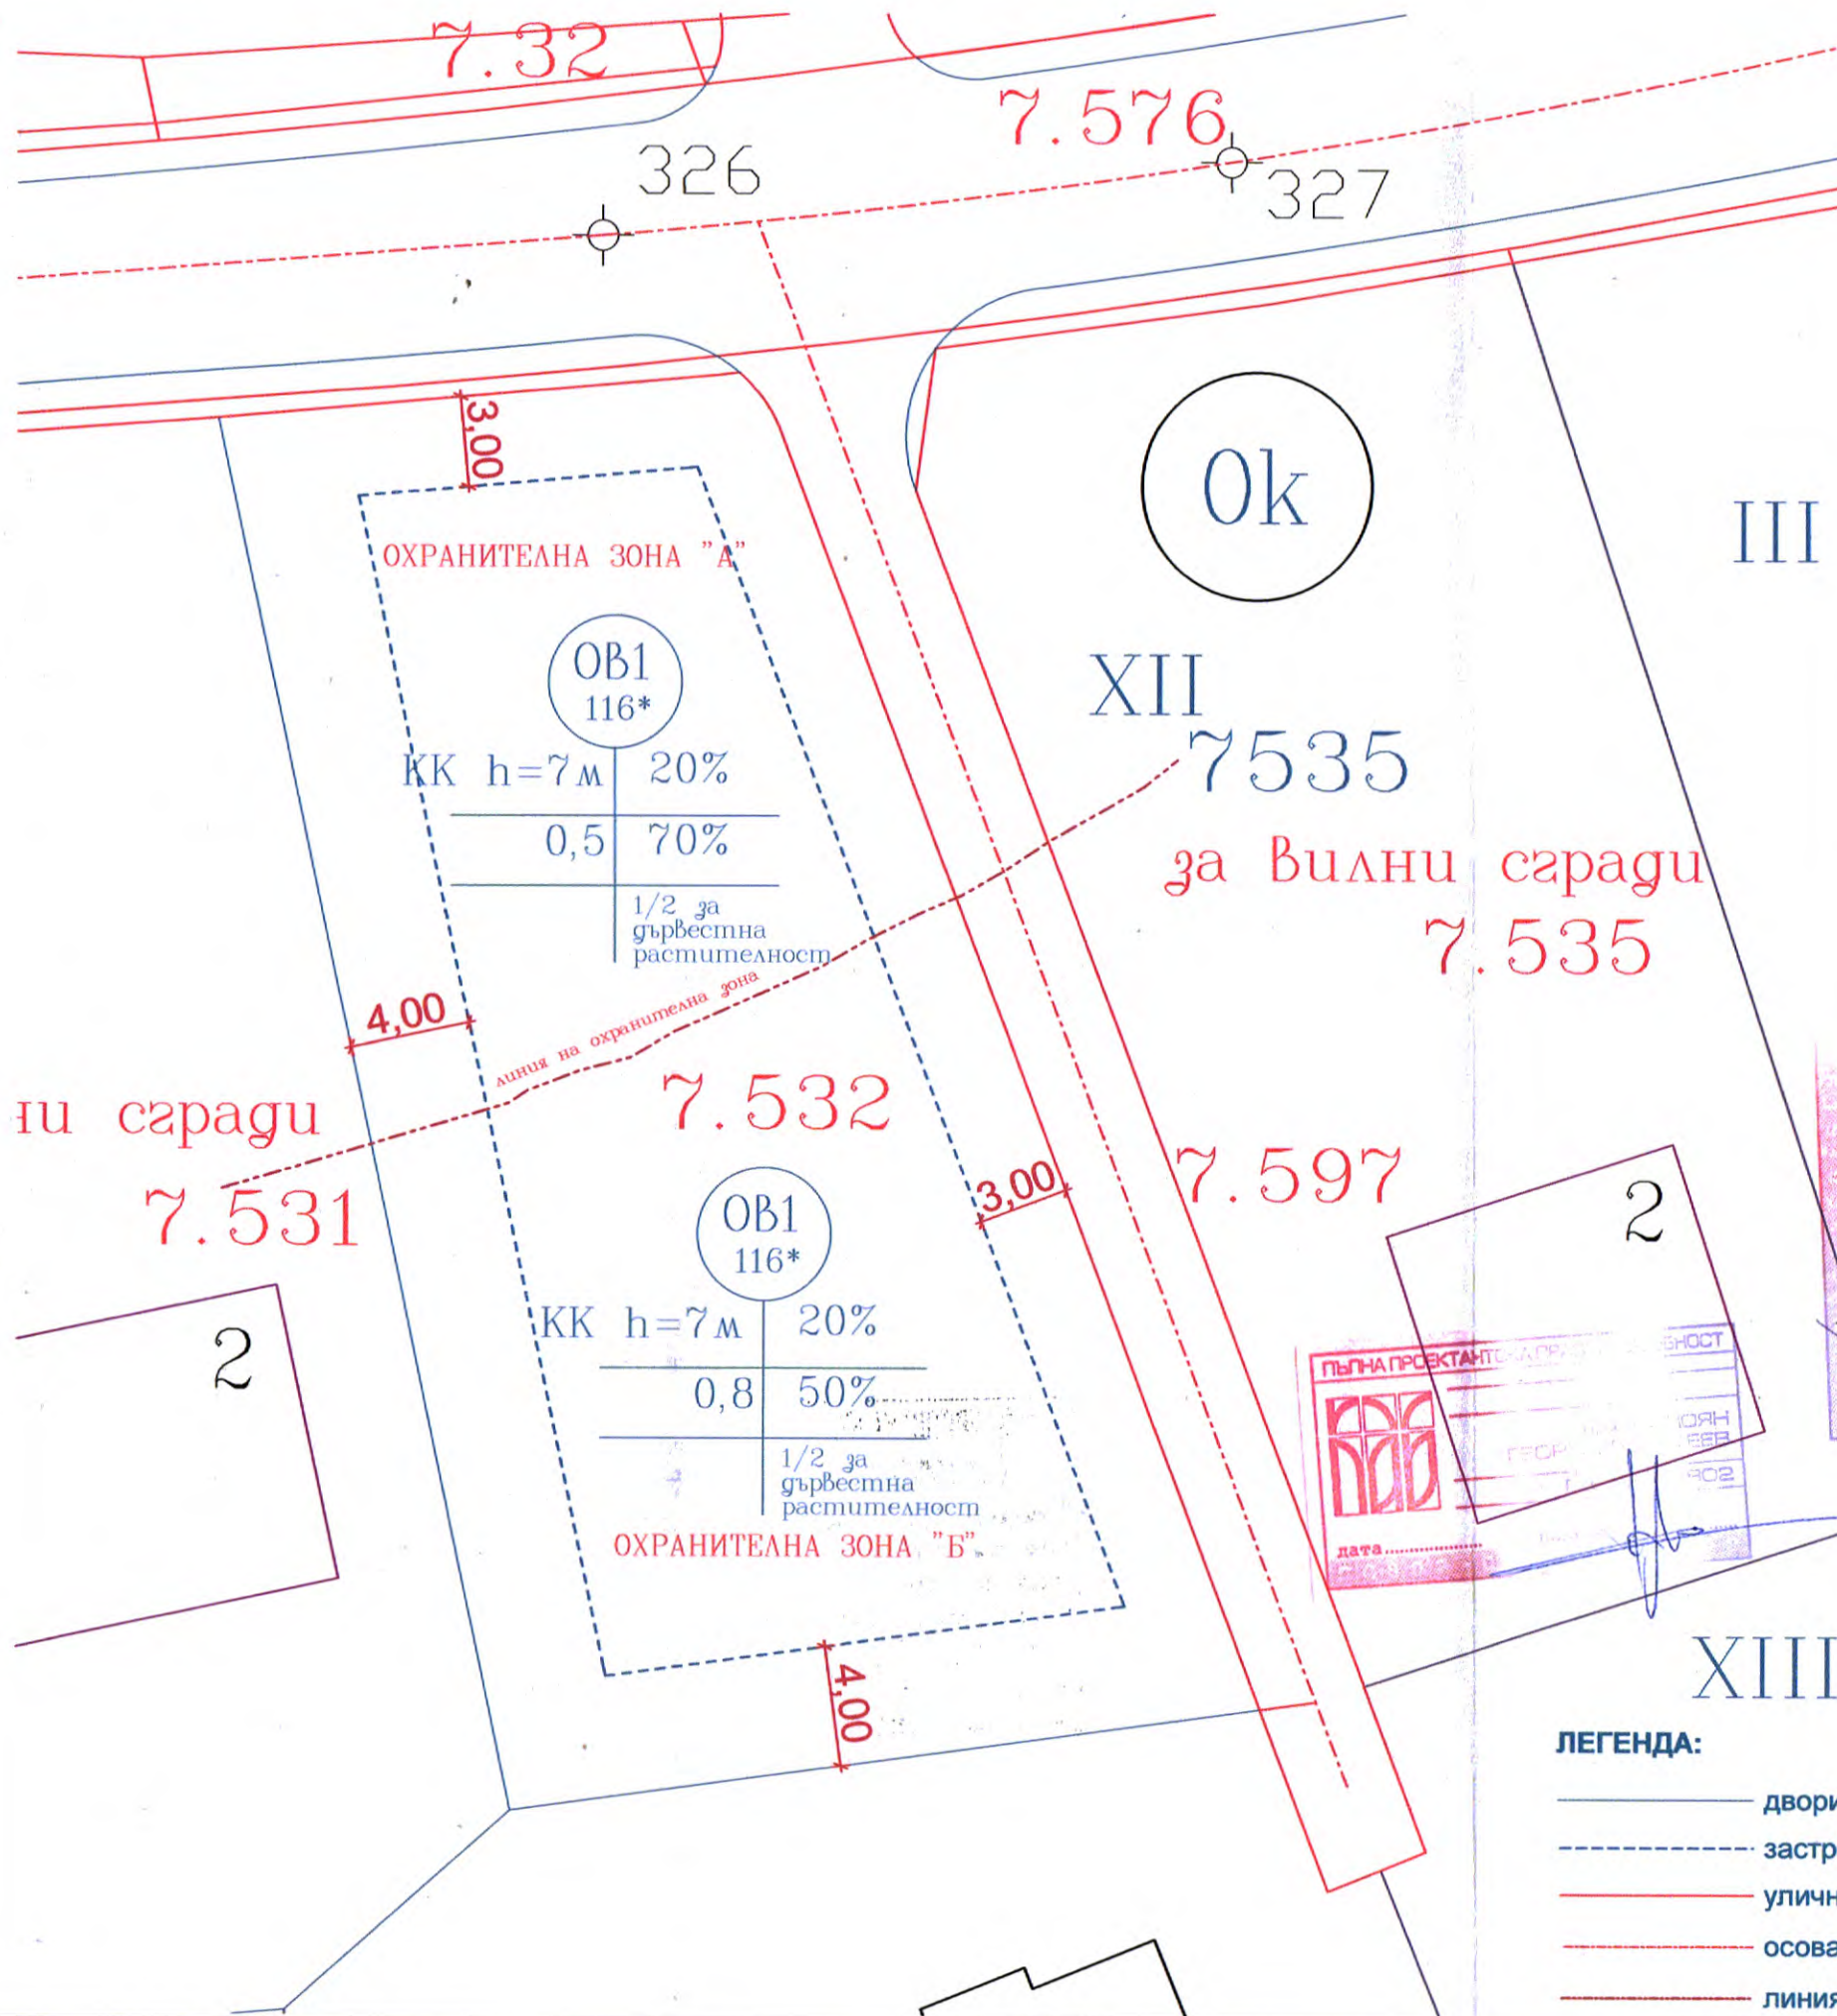

ОХРАНИТЕЛНА ЗОНА "А"

№ на квартала	№ на ПИ	Устройствена зона	Поземлен имот с устройствено предназначение	Етажност / височина в м./			Градоустройствени показатели/			Начин на застрояване			Площ на имота
				Задължителна	Максимална	Възможна "от-до"	П. застр. (макс)	КИНТ (макс)	П озел. (макс)	Свободно	Свързано в два съседни имота	Свързано	
7.532	Ов1	за вилни сгради		7м			20%	0,5	70%	●			1002м ²

Градоустройствени показатели съгласно ОУП на гр.Созопол, одобрен със Заповед №РД-02-14-539

ОХРАНИТЕЛНА ЗОНА "Б"

№ на квартала	№ на ПИ	Устройствена зона	Поземлен имот с устройствено предназначение	Етажност / височина в м./			Градоустройствени показатели/			Начин на застрояване			Площ на имота
				Задължителна	Максимална	Възможна "от-до"	П. застр. (макс)	КИНТ (макс)	П озел. (макс)	Свободно	Свързано в два съседни имота	Свързано	
7.532	Ов1	за вилни сгради		7м			20%	0,8	50%	●			1002м ²

Градоустройствени показатели съгласно ОУП на гр.Созопол, одобрен със Заповед №РД-02-14-539

ОБЕКТ: Подробен Устройствен План и План Регулация за ПИ 67800.7.532
 МЕСТОПОЛОЖЕНИЕ: ПИ 67 800.7.532 м."Буджака", Община Созопол, гр.Созопол



МИНИСТЕРСТВО НА КУЛТУРАТА
СЪГЛАСУВАМ
 на основание чл. 84, ал. 1 от ЗКН,
 графичните материали към
 проектна документация по Раздел V
 "Териториално-устройствена защита" на ЗКН,
 изд. № (МК) 510/2012 А
 Заверил с датум: 2012.12.14

- ЛЕГЕНДА:**
- дворищна регулация
 - - - - - застроителна линия
 - улична регулация
 - осова линия
 - линия на охранителна зона

ATELIER APOLLONIAN ARCHITECTS
 ул.Бяла черква 24, 1408 София / ул.Александровска 14, 8000 Бургас
 тел.:056/844091 моб.:+359 888 656 004 факс:056/844092
 поща: contact@apollonianarch.com

ИМЕ ЧЕРТЕЖ	Подробен Устройствен План и План Регулация и Застрояване за ПИ 67800.7.532	Индекс
ФАЗА	Окончателен проект	МАЩАБ 250
ЧЕРТЕЖ Номер	ЧАСТ/ Градоустройство	ФОРМАТ А3pdf