


№ на УПИ	УСТР зона	площ на имота, м ²	етажност (височина в м)	плътност П, %	интензивност, К инт.	озеленена площ, %	начин на застрояване
III-53.130	ОК4	4260.00	3(10)	30%	1.0	50%	е - свободно

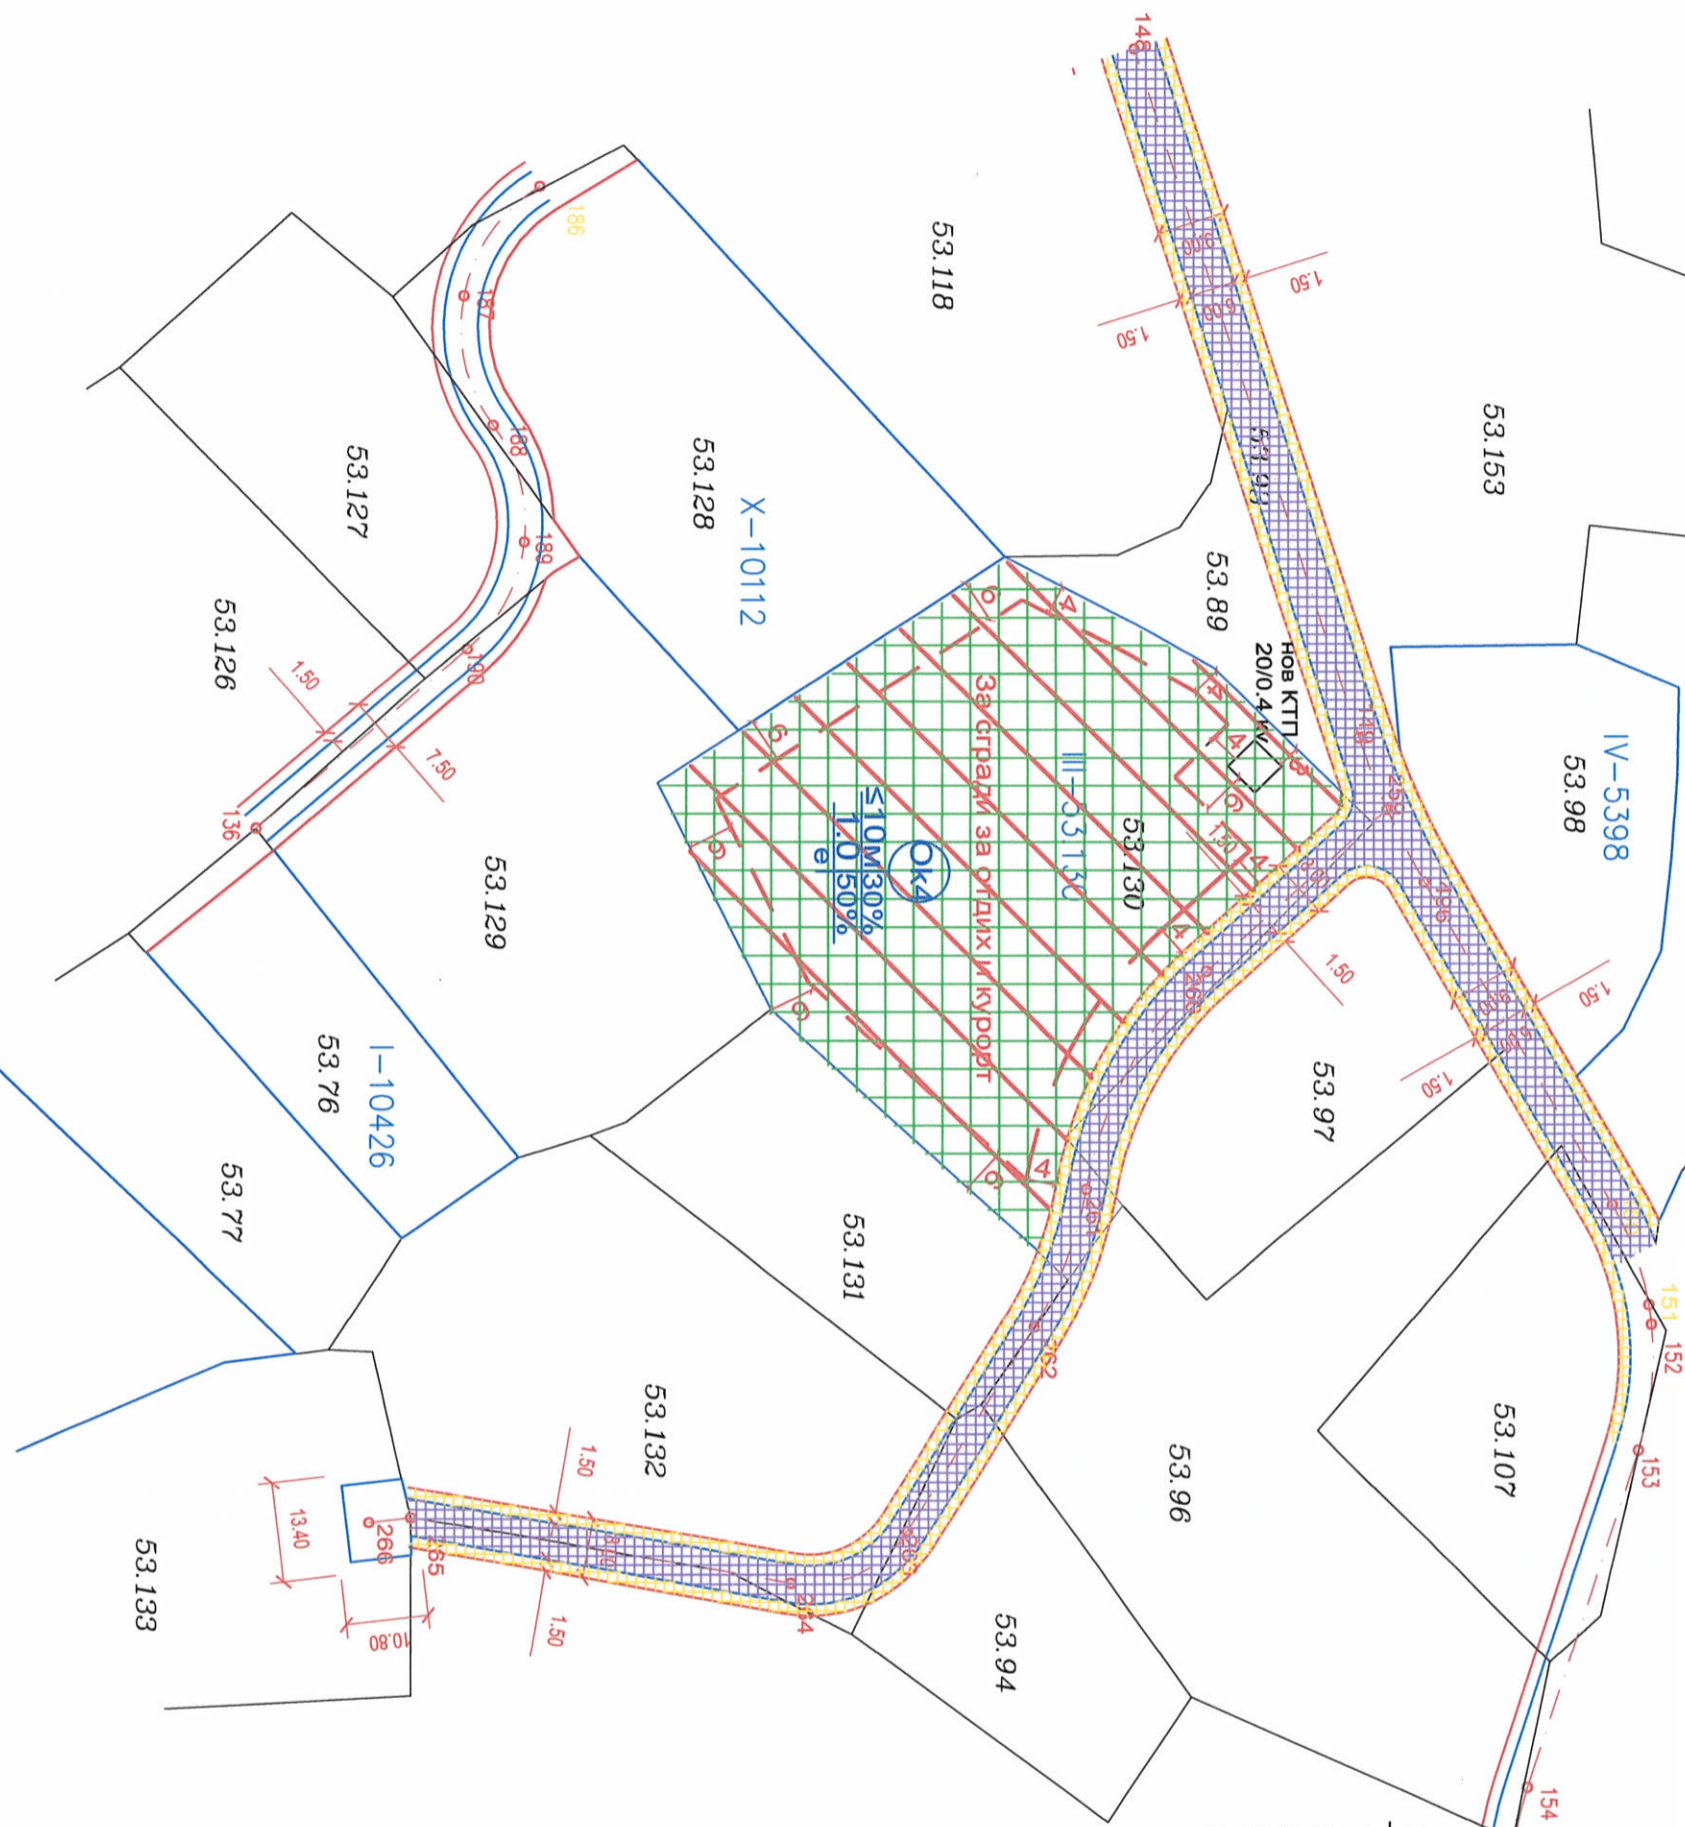

ЗАБЕЛЕЖКА :

- Осигурено е паркиране в границите на новообработваните УПИ съгл. чл. 43, ал. 1 от ЗУТ
- Дълбочина на застрояване съгл. чл. 31, ал. 5 ЗУТ



- Ограничителна линия на застрояване
- "ЗОНА ЗА ОТДИХ И КУРОРТ" ОУП на общ.Созопол
- Обслужваща улица
- Пешеходни площи и тротоари

ПИ - 53.130 - 4637.00М²
 УПИ III 53.130 - 4260.00М²

Отнетата площ за улица с о.т.260, о.т.261, о.т.262, о.т.263, о.т.264, о.т.265, о.т.266 - 377.00 М².

ПУП-ПРЗ за промяна предназначението на ПИ 53.130 по КК, м. "МАПИ" з-Ще гр. Созопол за изграждане на сгради за отдиш и курорт

Възложител: "ФОРТУНА - 04"ООД

ПЛАН ЗА ЗАСТРОЯВАНЕ

ЧАСТ: ГРАДОУСТРОЙСТВО

Мащаб 1:1000

2013г.