

ЗАЛИВ "СВЕТИ СТЕФАН"


ЧЕРНО МОРЕ

МИНИСТЕРСТВО НА КУЛТУРАТА
СЪГЛАСУВАМ
 по чл. 84, ал. 1 от ЗКН и във връзка с писмено становище на НИИКИ предоставените графични материали.

Завършил с печат:
 02.11.2017 г. Д-р. Д.

ЛЕГЕНДА:

- Ограничителна линия на застрояване, в рамките, на която всяко застроено петно е с размер не по-голям от 12/14м.
- Граница на промяна на режима на устройство и застрояване
- Тротоари и алеи
- Обслужващи улици, Паркинги
- Рекреационни устройствени зони, предназначени за вилен отдах
- Граница на зона "А" по Закона за устройство на Черноморското крайбрежие
- Скали

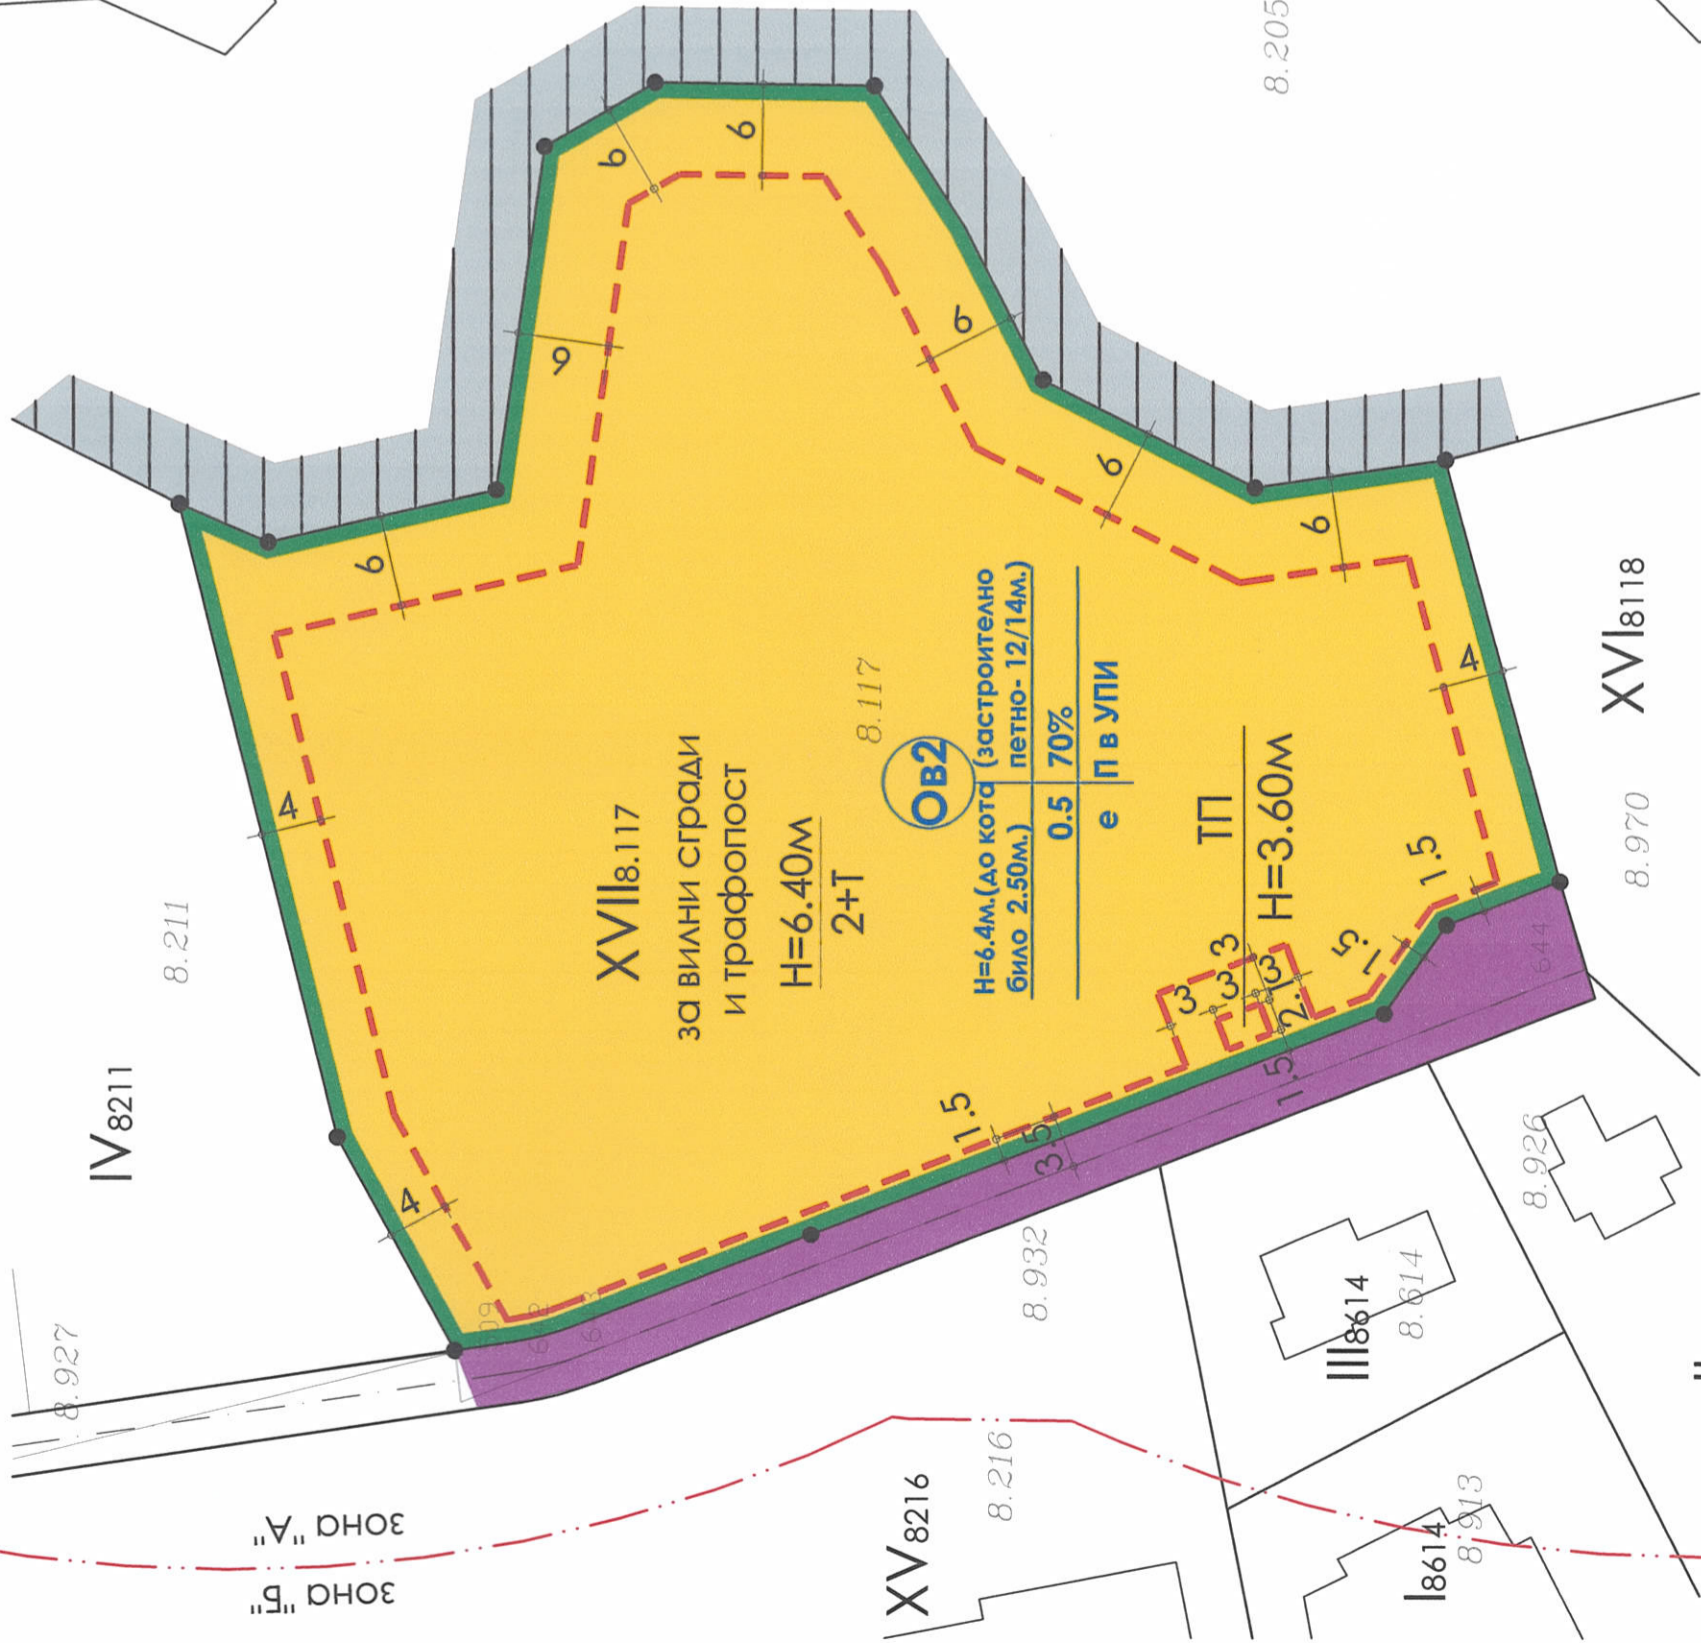

Одобрен със Заповед № 8-7-1580/22.12.14 от ИА ВМЕМА на Община Созопол

номер на ПИ или УПИ	XVII-8.117	Устройствена зона	OB2	за вилен сгради	поземнини от установено предназначение	етажност / височина в м./	градостр. параметри	начин на застрояване	забележително покритие в УПИ
						максимална	конт	свободно - е	
						възможна	минимална	свободно в	
						2/6.4м	20	аво със. имоти	
							0.5	свободно - с	
							70		

Обект:	ПУП-ПРЗ за ПИ 67800.8.117, мест. "Буджака", з-ще на гр. Созопол, общ. Созопол
Чертеш:	ПЛАН ЗА ЗАСТРОЯВАНЕ
Дата:	04/2017
Часть:	АРХ
ПУП:	1:500
Масштаб:	1:500
Проектант:	арх. Евгения Димова-Александрова
Лист №	3