

МЗ РЕГИОНАЛНА ЗДРАВНА ИНСПЕКЦИЯ - БУРГАС

Изх. № **53-02-817/11.09.2017**

СЪОТВЕТСТВИЯ *земство*


Подпис: *Ел. Д. Димитрова*



МИНИСТЕРСТВО НА КУЛТУРАТА
СЪГЛАСУВАМ

на основание чл. 68, ал. 1 от ЗКН,
предвидените материали към
проектна документация по Раздел V
"Териториално-градостроителна защита" на ЗКН,
кж. № **10741**

Датум с печат: *11.09.2017*

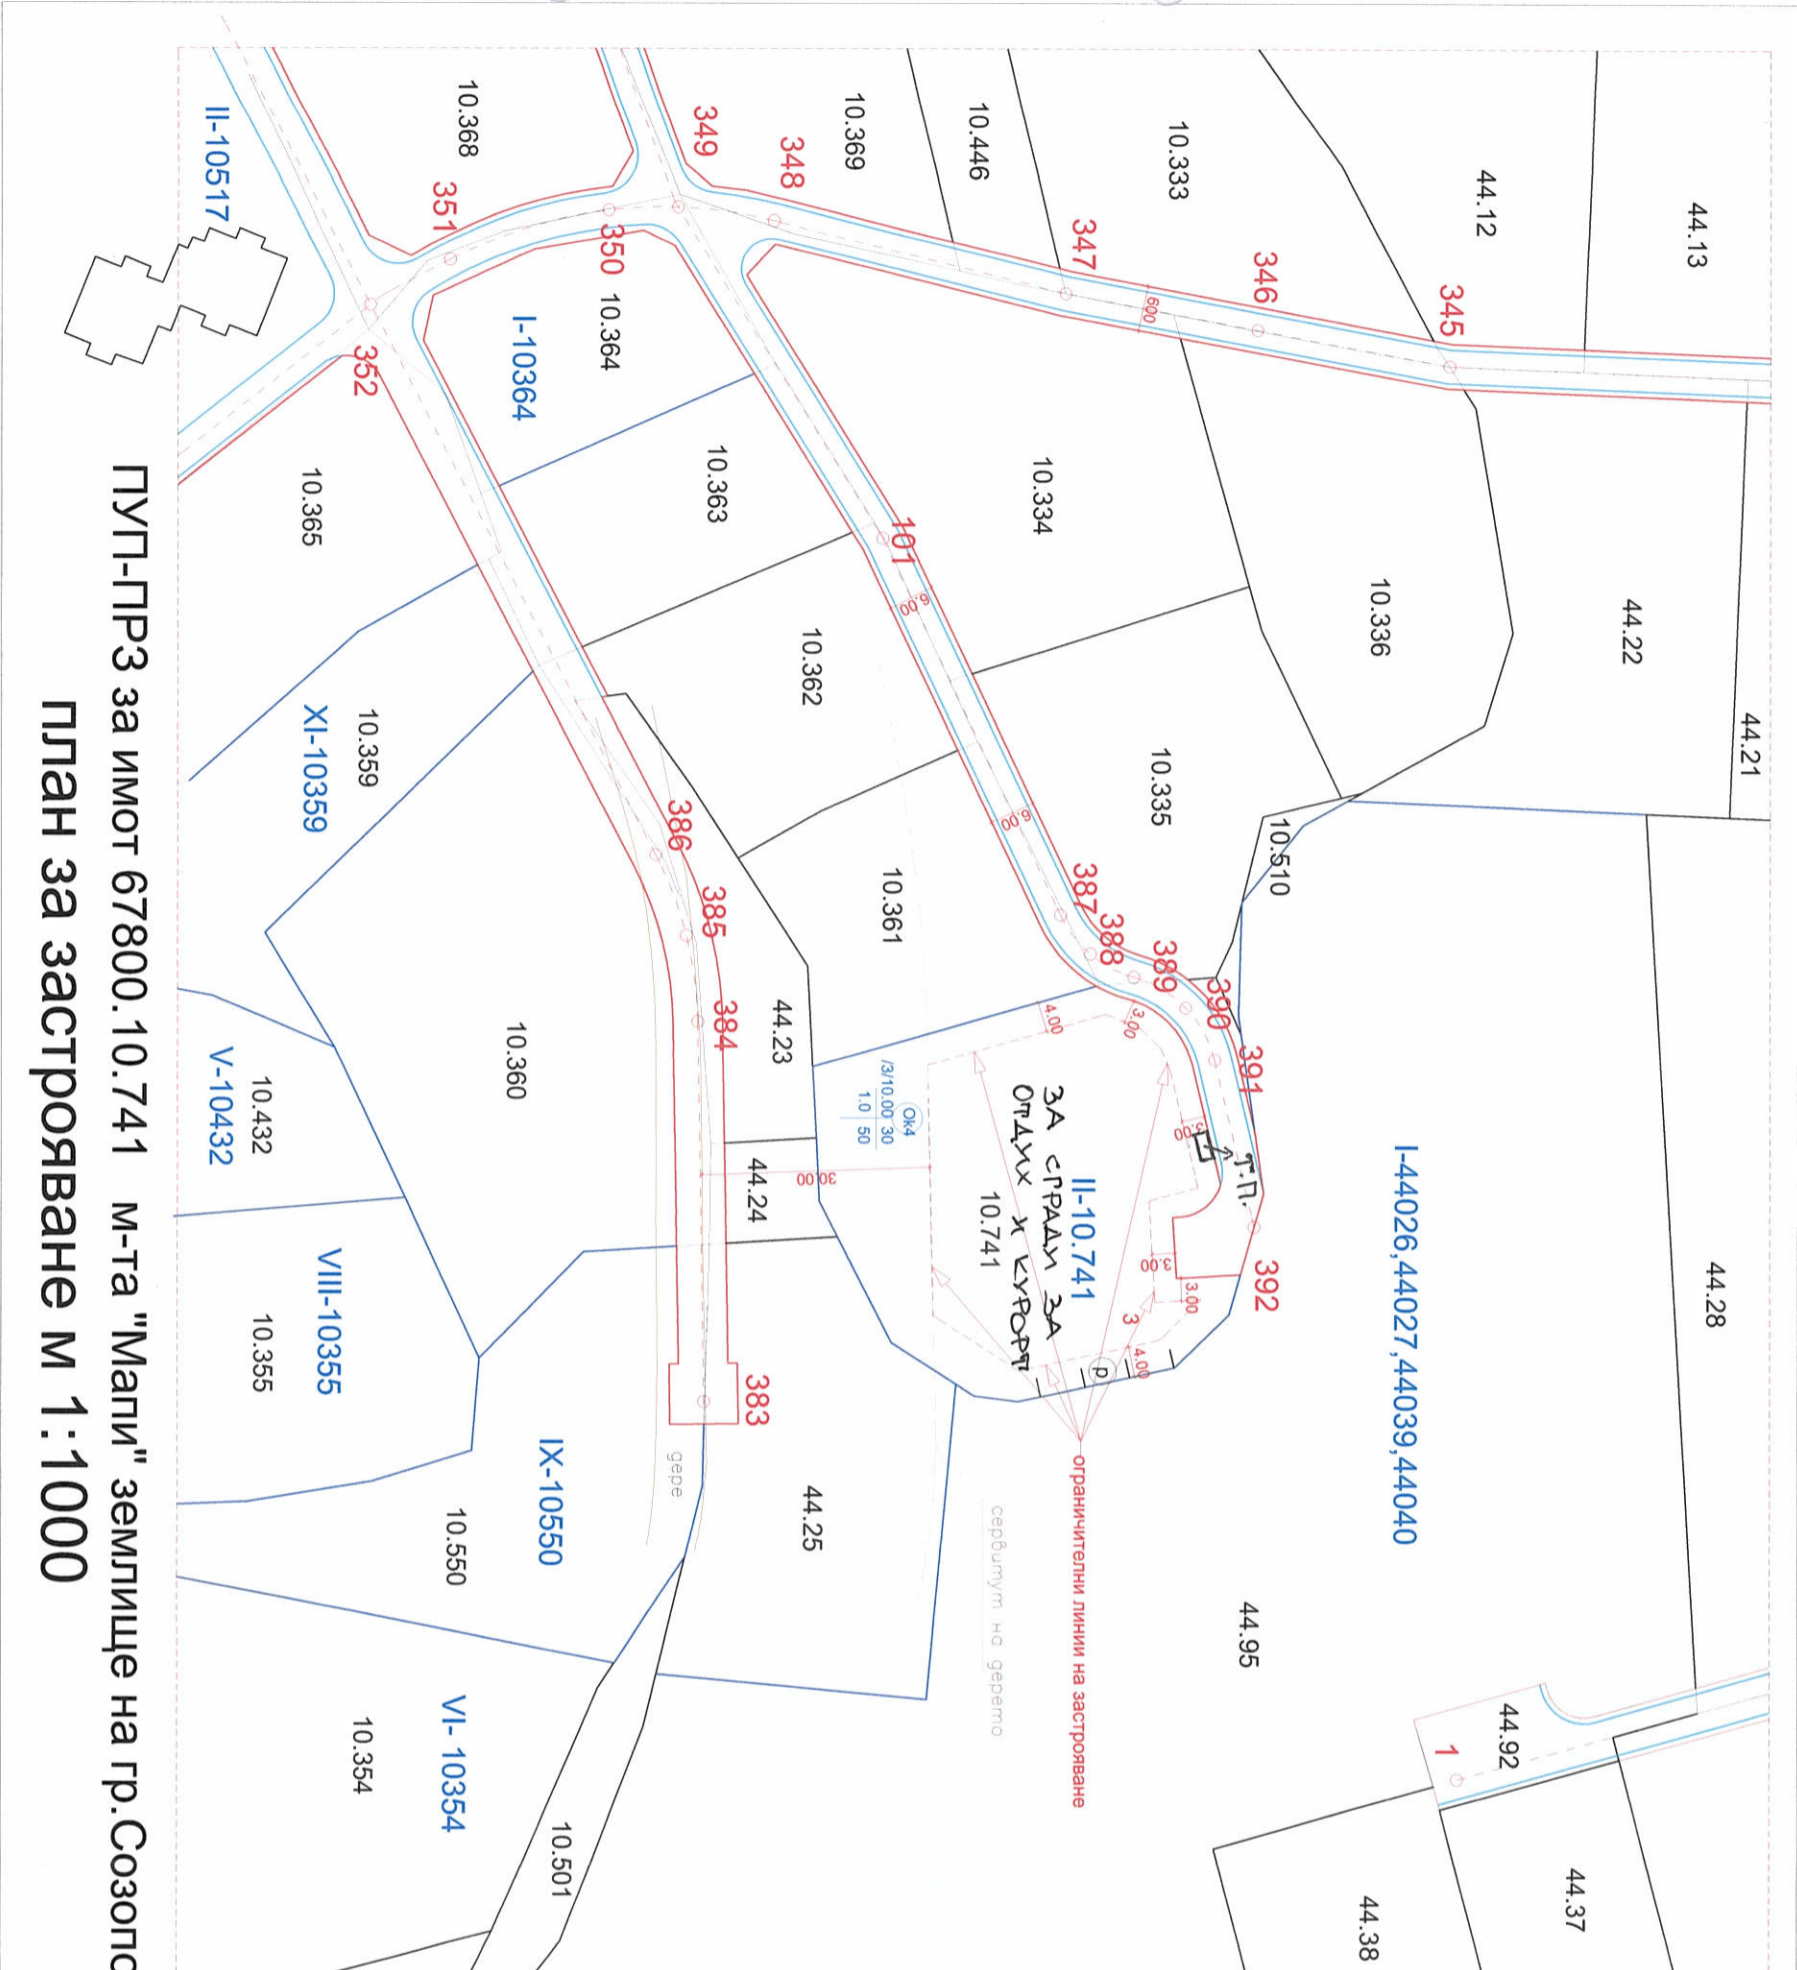

ПУП-ПРЗ за имот 67800.10.741 м-та "Мапи" землище на гр. Созопол
ПЛАН ЗА ЗАСТРОЯВАНЕ М 1:1000

Градостроителни показатели

ИМОТ N: 10.741	площ-м2				отнета площ
	2590м2				317м2
II 10.741	площ-м2	2273м2	плътност	30%	кинТ
			етажност	1.0	озеленя
			ване	H=10,00m	50%

ОБЕКТ	ПУП-ПРЗ за имот 67800.10.741
на гр. Созопол	м. "Мапи" землище
чертеж	план за застрояване
проектант	арх. Мархолова
	инж. Божинова
съгласували	инж. Златанова
инвеститор	инж. Попчев