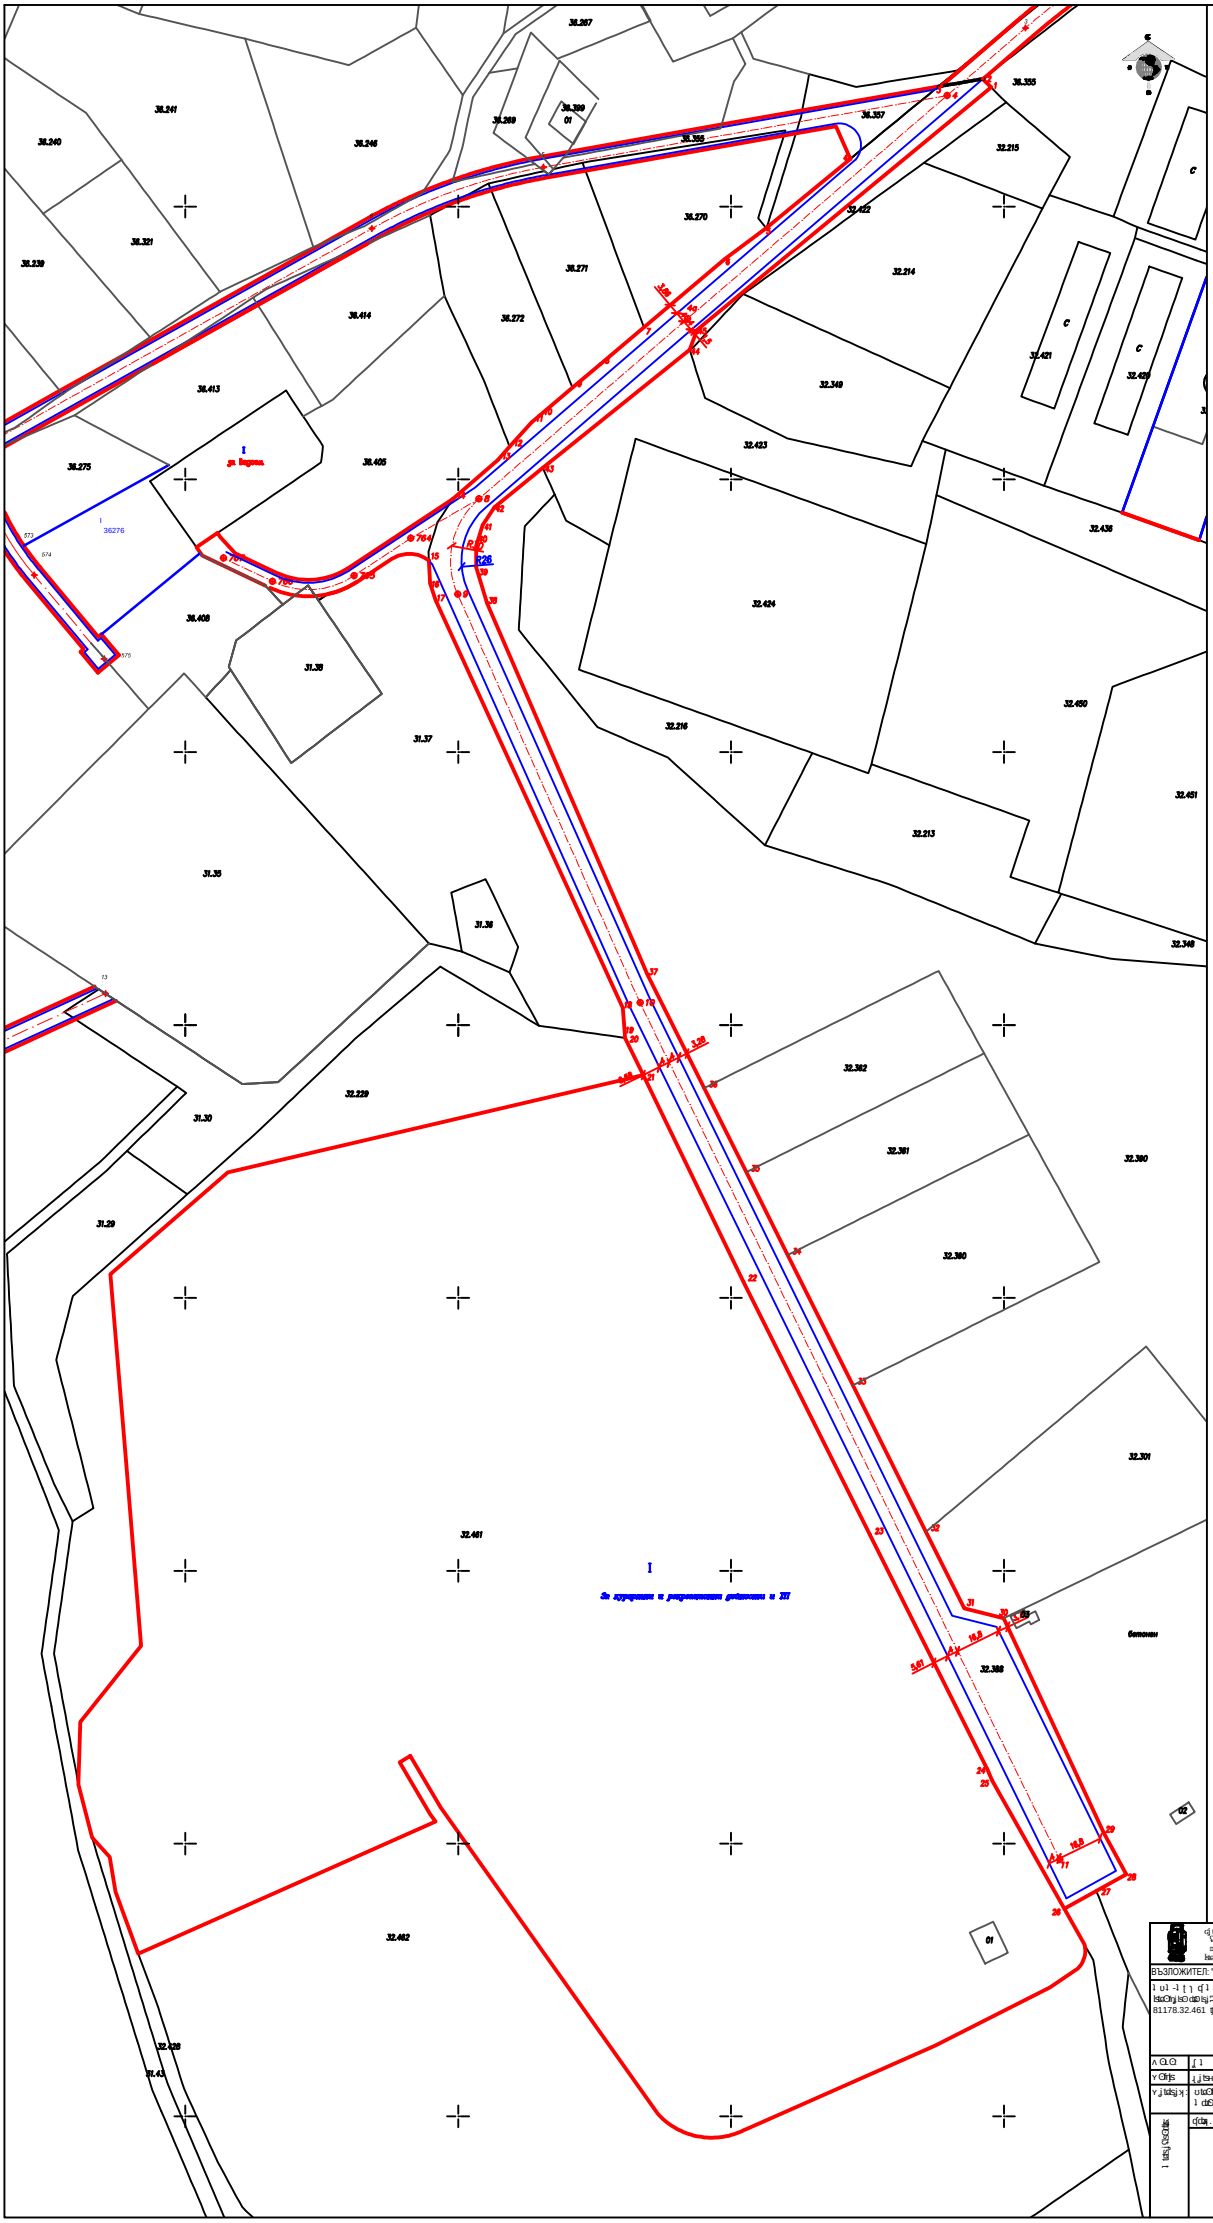

КООРДИНАТЕН РЕГИСТЪР НА ОСОВИ И ГРАНИЧНИ ТОЧКИ		
КС: БГС 2005 Кадастрална		
N	X	Y
1	4702543.66	675395.34
2	4702546.81	675392.21
3	4702544.17	675377.08
4	4702517.48	675343.73
5	4702492.14	675312.92
6	4702480.61	675297.48
7	4702455.75	675268.08
8	4702442.15	675252.00
9	4702433.62	675241.90
10	4702423.36	675229.77
11	4702420.89	675226.85
12	4702411.91	675218.86
13	4702407.09	675214.46
14	4702392.69	675197.94
15	4702370.36	675189.31
16	4702361.88	675189.69
17	4702355.75	675191.67
18	4702206.31	675260.33
19	4702197.31	675261.03
20	4702195.30	675261.19
21	4702181.64	675267.82
22	4702105.92	675304.51
23	4702013.15	675350.90
24	4701927.18	675393.90
25	4701923.15	675395.66
26	4701876.17	675422.13
27	4701882.65	675433.85
28	4701888.75	675444.86
29	4701903.90	675436.61
30	4701982.60	675399.93
31	4701986.28	675385.44
32	4702014.31	675371.44
33	4702067.99	675344.61
34	4702115.70	675320.76
35	4702146.09	675305.57
36	4702176.92	675290.17
37	4702218.47	675269.33
38	4702354.54	675210.57
39	4702367.74	675206.63
40	4702375.61	675206.61
41	4702383.16	675208.91
42	4702389.77	675213.35
43	4702404.23	675231.00
44	4702447.48	675284.84
45	4702454.72	675287.56
ОТ4	4702540.63	675379.09
ОТ4а	4702458.92	675284.01
ОТ8	4702392.86	675207.59
ОТ9	4702357.90	675199.78
ОТ10	4702208.17	675266.61
ОТ11	4701894.09	675420.39

Забележка: Площ на новопроектираната улична регулация - 14215кв.м. изцяло в границите на ПИ 81178.32.388 с площ 17251 кв.м. и НТП "За друг поземлен имот за движение и транспорт"

ЕВЗЛОЖИТЕЛ: "[illegible]"
[illegible]
81178.32.461 [illegible]
[illegible]
[illegible] 10
[illegible] 33-23-035 , e-mail: terra.plan.ood@gmail.com

[illegible]	
[illegible]	
[illegible]	M 1:1000
[illegible]	
[illegible]	
[illegible]	08.2019