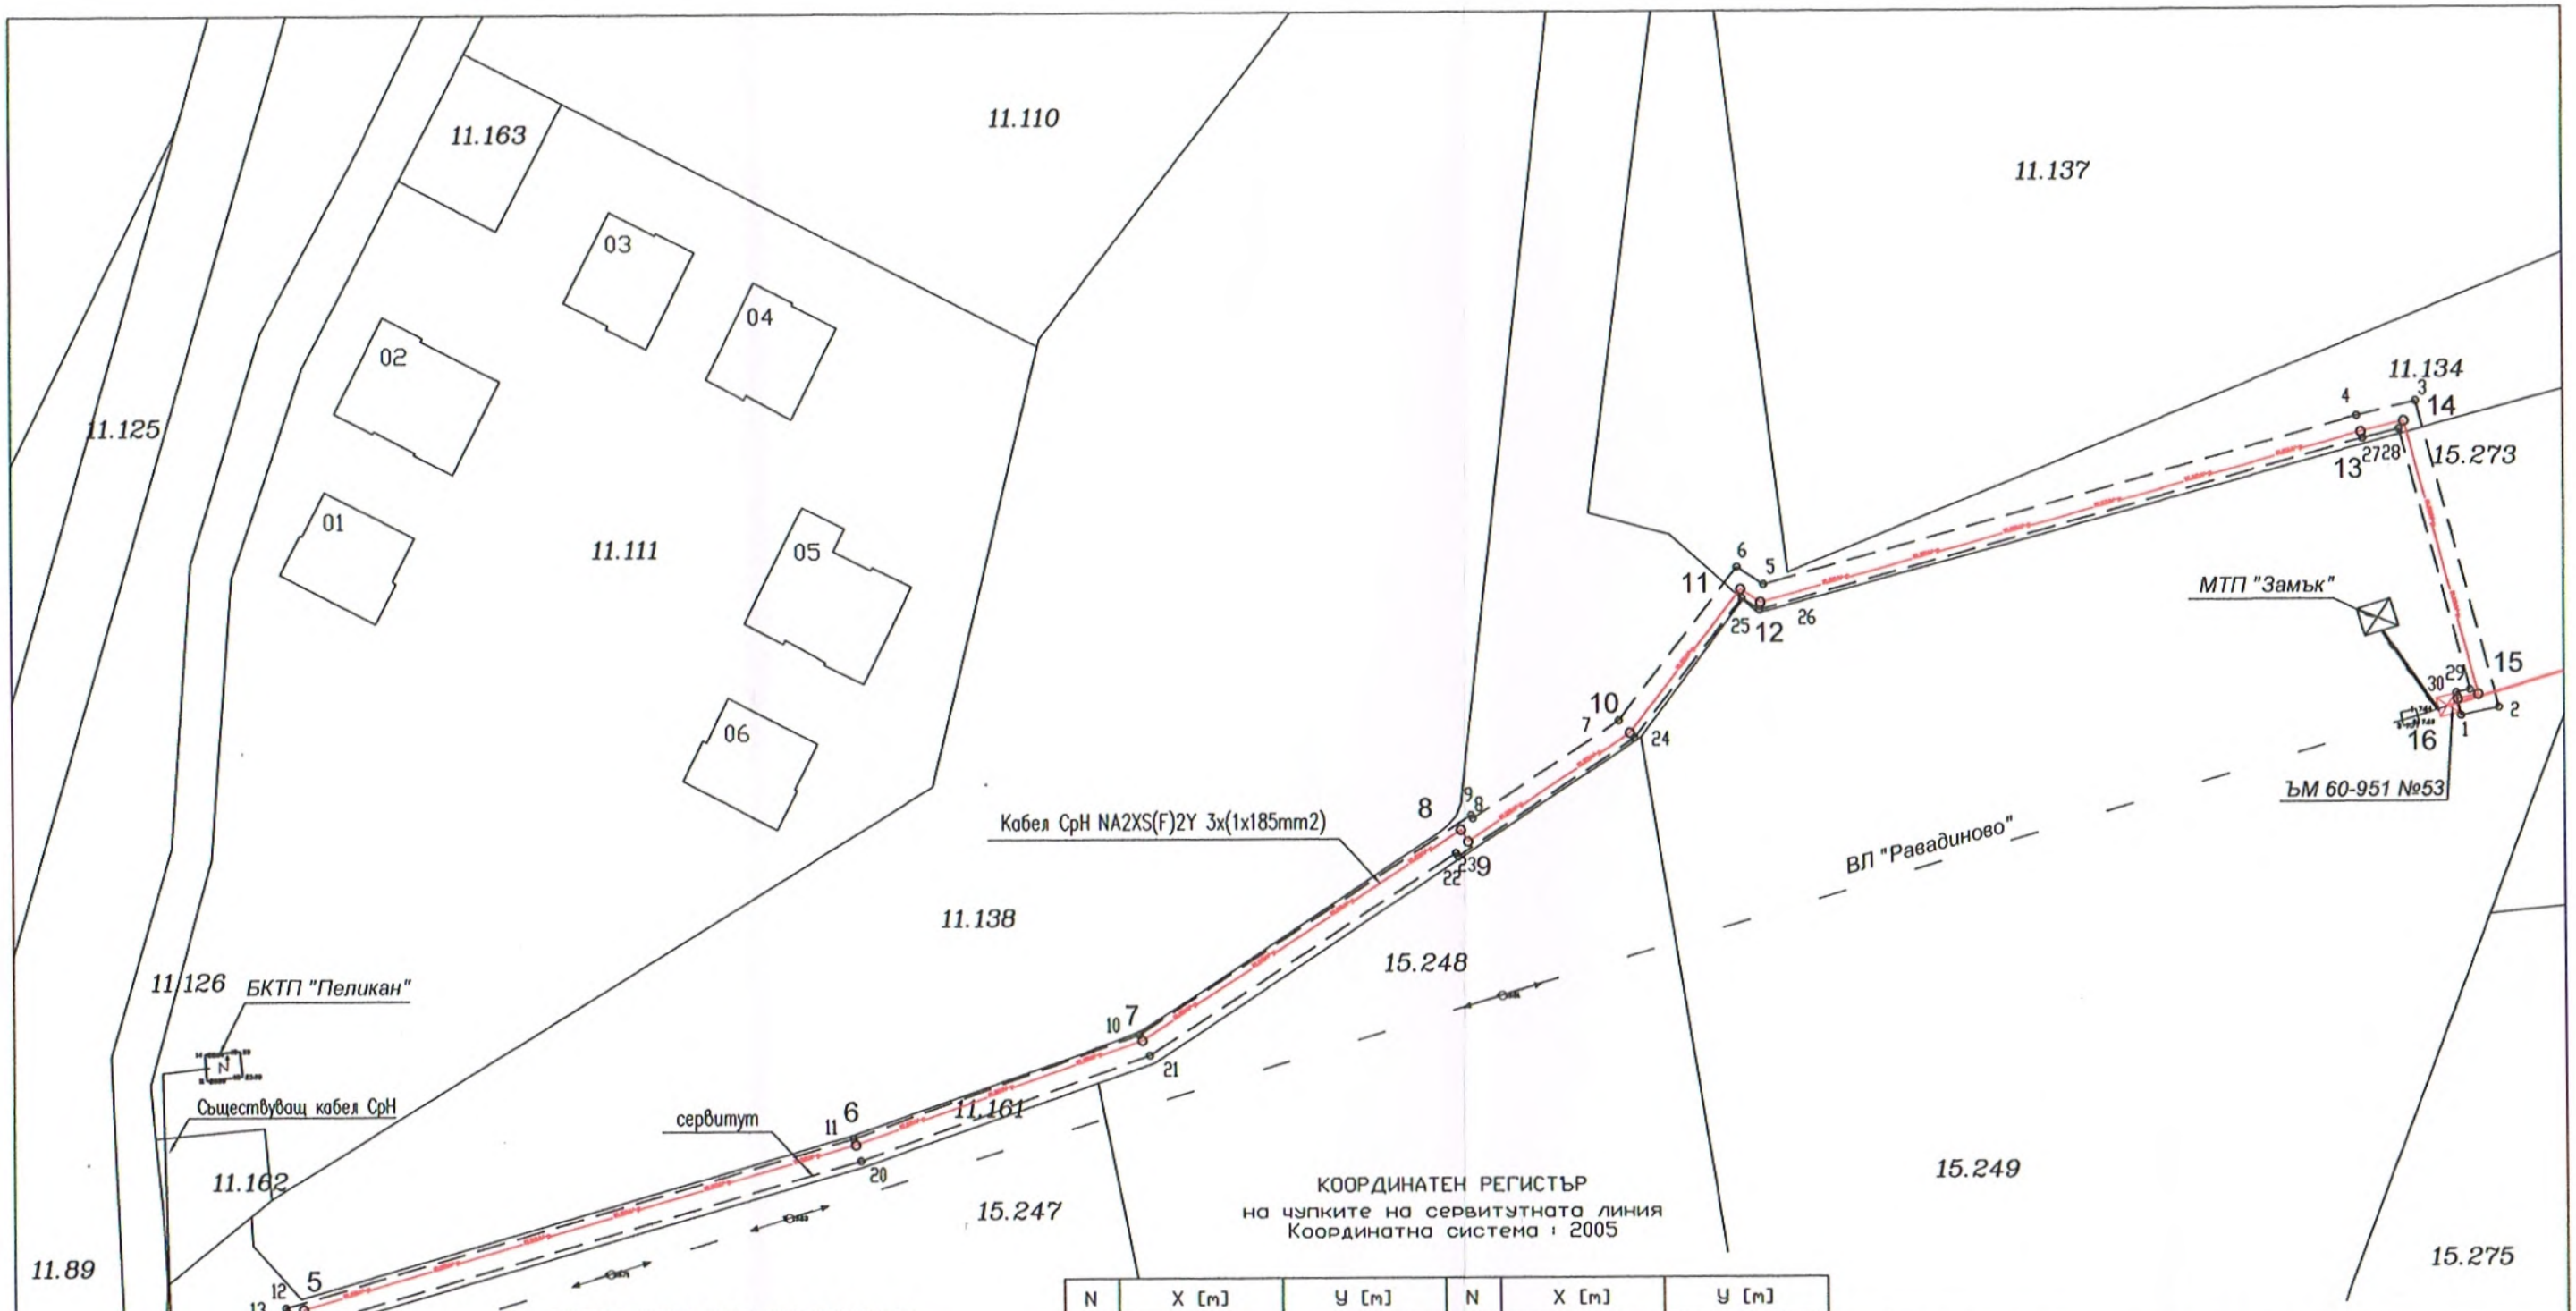

КООРДИНАТЕН РЕГИСТЪР
на чупките на кабела
Координатна система : 2005

N	X [m]	Y [m]	N	X [m]	Y [m]
1	4697015.186	678651.647	9	4697067.404	678778.470
2	4697019.842	678657.638	10	4697077.164	678793.248
3	4697019.842	678657.638	11	4697090.099	678803.350
4	4697024.152	678672.750	12	4697088.907	678805.170
5	4697025.561	678672.308	13	4697104.022	678859.718
6	4697040.223	678722.616	14	4697104.973	678863.584
7	4697049.533	678748.730	15	4697080.210	678870.210
8	4697068.458	678777.807	16	4697079.815	678868.347

КООРДИНАТЕН РЕГИСТЪР
на чупките на сервитутната линия
Координатна система : 2005

N	X [m]	Y [m]	N	X [m]	Y [m]
1	4697078.348	678868.658	16	4697014.787	678651.972
2	4697079.071	678872.067	17	4697019.170	678657.001
3	4697106.781	678864.654	18	4697023.861	678673.522
4	4697105.474	678859.339	19	4697024.308	678673.370
5	4697090.534	678805.424	20	4697038.795	678723.078
6	4697092.110	678803.018	21	4697048.179	678749.400
7	4697078.280	678792.216	22	4697066.370	678777.349
8	4697069.500	678778.923	23	4697066.069	678777.538
9	4697069.784	678778.745	24	4697076.717	678793.660
10	4697050.074	678748.462	25	4697089.295	678803.483
11	4697040.794	678722.431	26	4697088.256	678805.069
12	4697025.709	678670.673	27	4697103.442	678859.870
13	4697025.277	678670.820	28	4697104.250	678863.157
14	4697021.102	678656.118	29	4697080.666	678869.467
15	4697016.393	678650.620	30	4697080.402	678868.223

"ГЕОС - Димитров и СИЕ" СД - София

КАМАРА НА ИНЖЕНЕРИТЕ В ИНВЕСТИЦИОННОТО ПРОЕКТИРАНЕ
ПЪЛНА ПРОЕКТАНТСКА ПРАВОСПОСОБНОСТ
Регистрационен №: 08349
Секция: ГПГ
Части на проекта: по удостоверение за ПДП
ВАЖИ С ВАЛИДНО УДОСТОВЕРЕНИЕ ЗА ПРЕДСТОЯЩАТА ГОДИНА

ОБЕКТ :	Кабелиране на ВЛ 20 kV „Равадиново“, ПС „Созопол“ в участъка от СРС №49 до СРС №53, преминаваща през имот ПИ 61042.15.145, 61042.15.247, 61042.15.248 и 61042.15.249 по КК на с.Равадиново, общ. Созопол
ЧАСТ:	Геодезия
Чертеж:	Парцеларен план
Мащаб: 1 :600	Дата: 06. 2018 г.