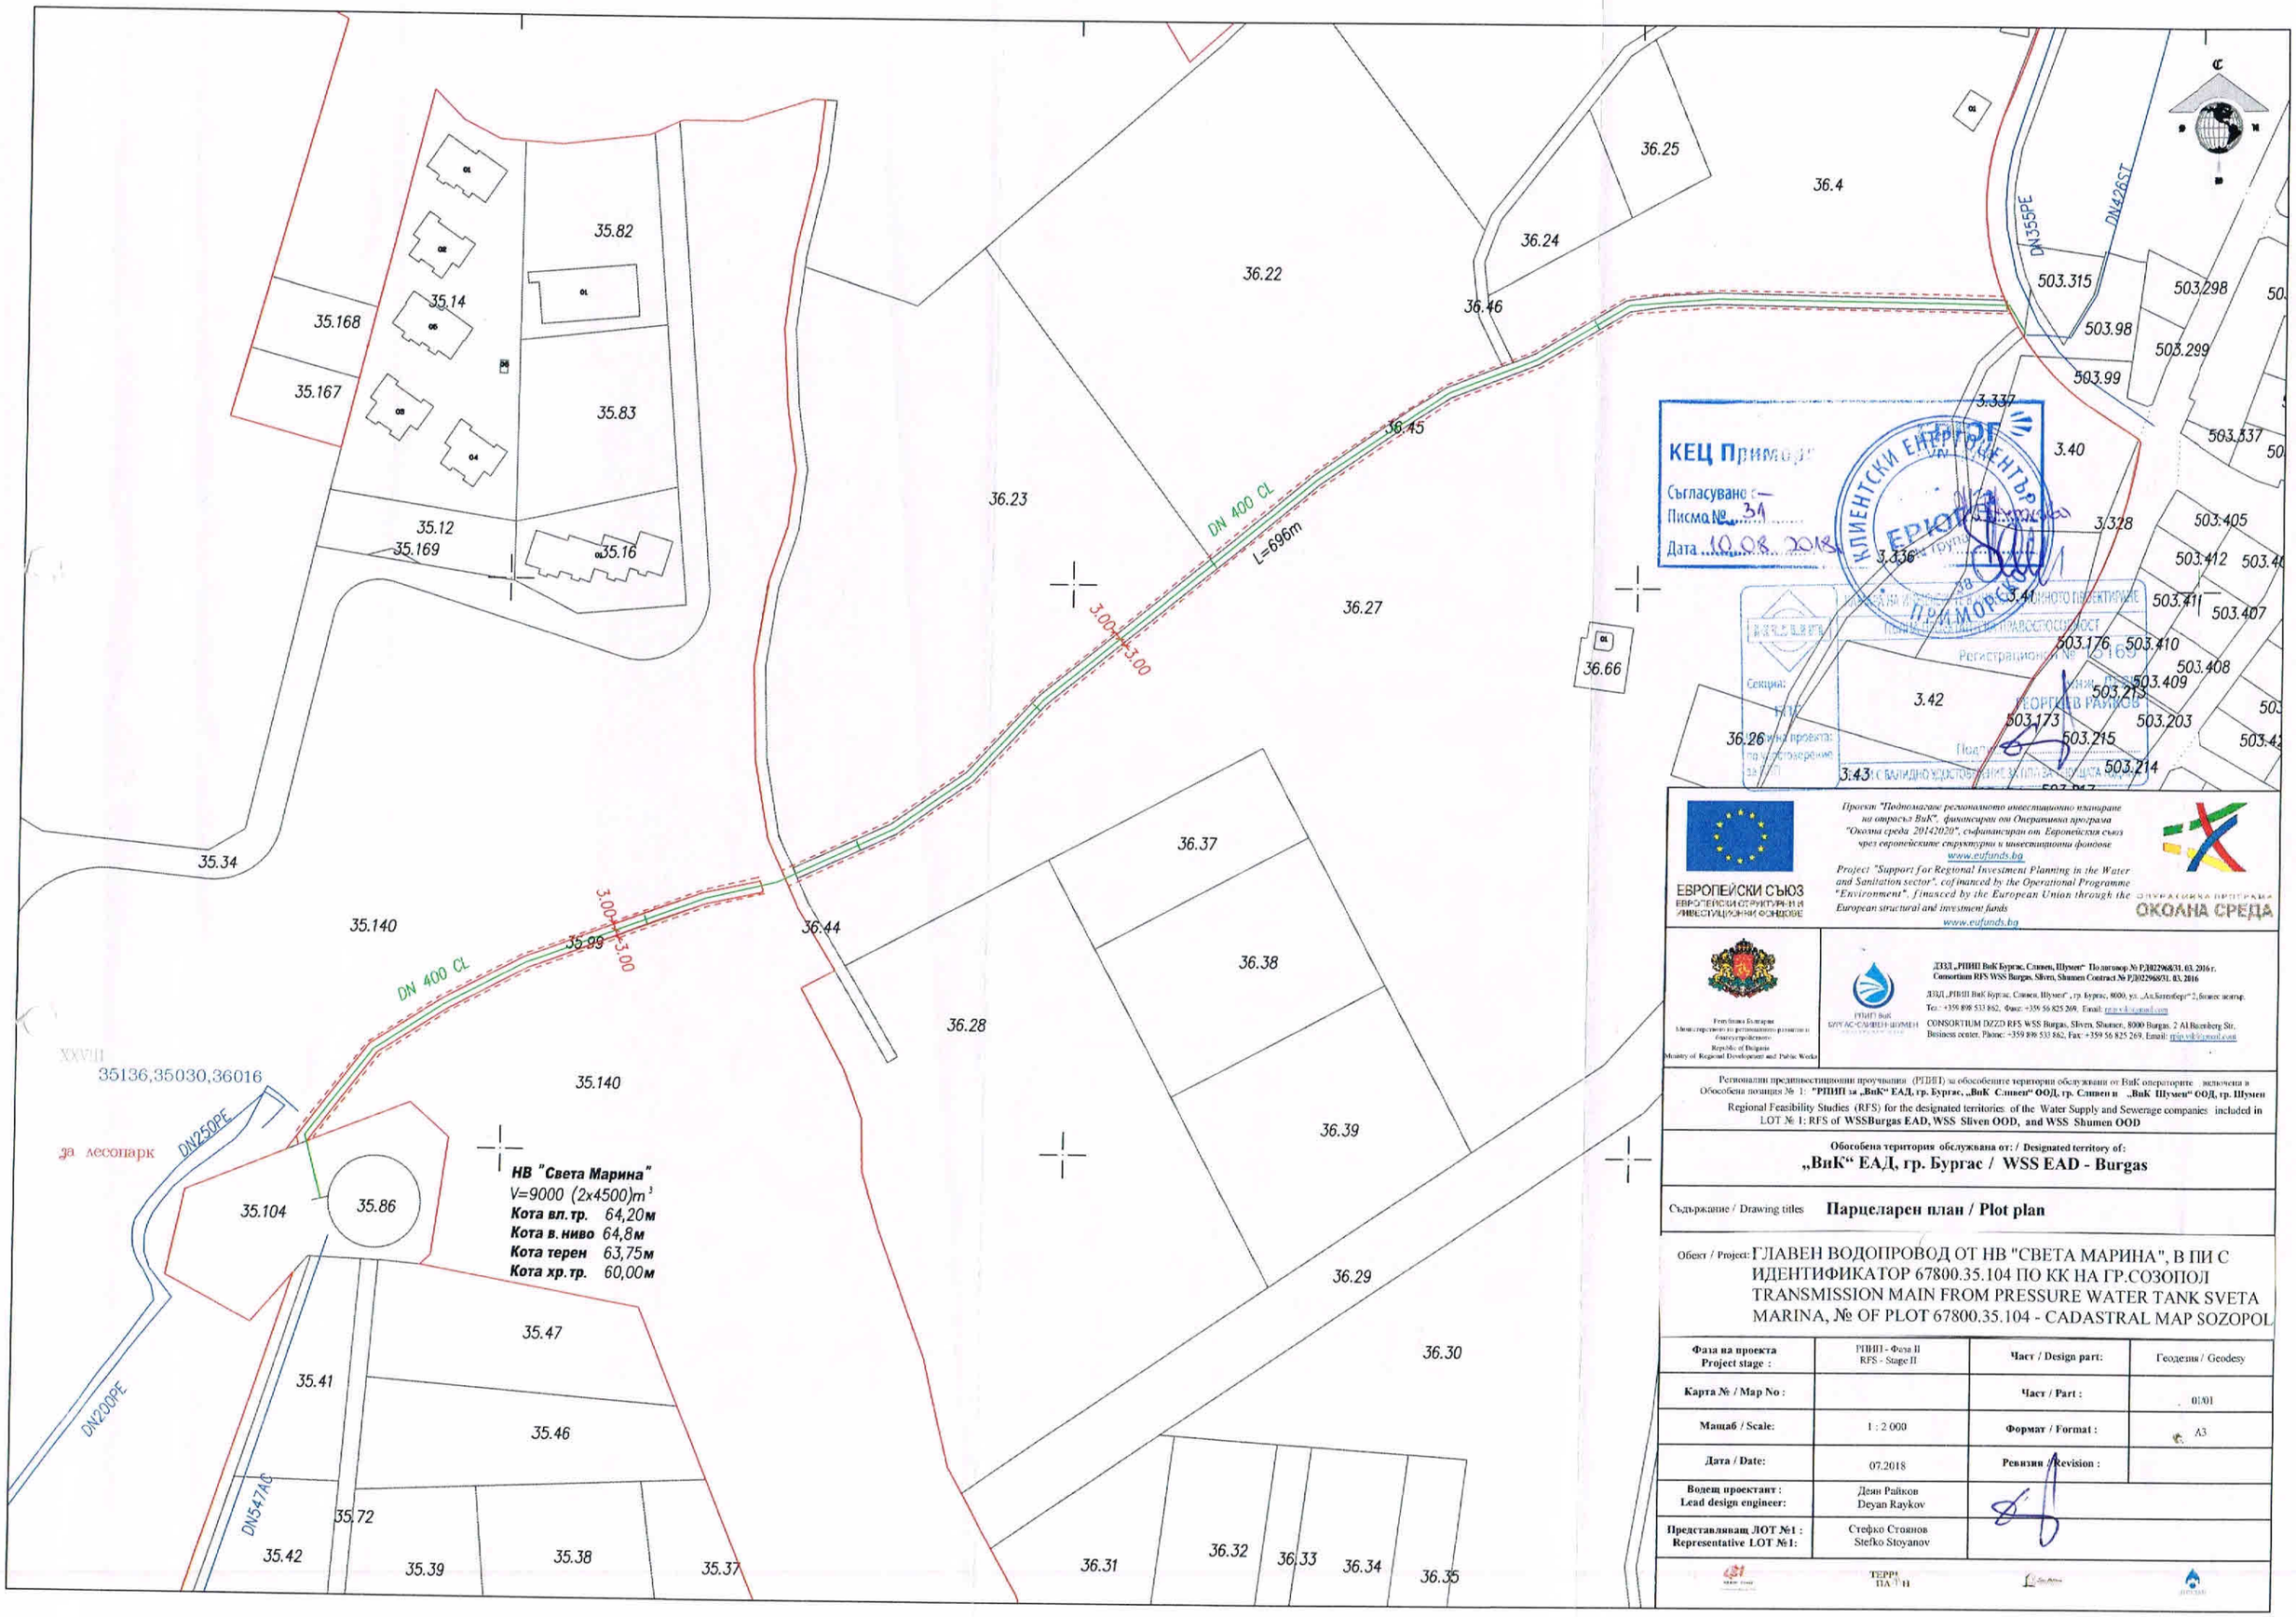
35.82
35.14
35.168
35.167
35.83
35.12
35.169
35.16
35.34
35.140
35.99
3.00
3.00
DN 400 CL
XXVIII
35136,35030,36016
за лесопарк
DN250PE
35.104
35.86
НВ "Света Марина"
V=9000 (2x4500)m³
Кота вл.тр. 64,20м
Кота в.ниво 64,8м
Кота терен 63,75м
Кота хр.тр. 60,00м
35.47
35.41
35.46
35.72
35.42
35.39
35.38
35.37
DN200PE
DN547AC
36.22
36.23
36.27
36.25
36.24
36.4
36.46
36.45
L=696m
36.66
36.37
36.38
36.28
36.39
36.29
36.30
36.31
36.32
36.33
36.34
36.35
DN355PE
DN426ST
503.315
503.298
503.98
503.299
503.99
3.337
503.337
3.40
3.328
503.405
3.336
503.412
3.41
503.411
503.407
503.176
503.410
503.408
503.409
3.42
503.213
503.173
503.203
503.215
503.214
3.43
КЕЦ Приморие
Съгласувано с
Писмо № 31
Дата 10.08.2018
КЛИЕНТСКИ ЕНЕРГИЙНИ ЦЕНТЪРИ
ЕРЮ ГРУП
ПРИМОРСКО
ЕВРОПЕЙСКИ СЪЮЗ
ЕВРОПЕЙСКИ СТРУКТУРНИ И ИНВЕСТИЦИОННИ ФОНДОВЕ
Проект "Подпомагане регионалното инвестиционно планиране на отрасъл ВиК", финансиран от Оперативна програма "Околна среда 20142020", съфинансирана от Европейския съюз чрез европейските структурни и инвестиционни фондове
www.eufunds.bg
Project "Support for Regional Investment Planning in the Water and Sanitation sector", cofinanced by the Operational Programme "Environment", financed by the European Union through the European structural and investment funds
www.eufunds.bg
ОПЕРАТИВНА ПРОГРАМА ОКОЛНА СРЕДА
Република България
Министерство на регионалното развитие и благоустройството
Republic of Bulgaria
Ministry of Regional Development and Public Works
ДЗЗД „РПИП ВиК Бургас, Сливен, Шумен" По договор № РД02296831. 03. 2016 г.
Consortium RFS WSS Burgas, Sliven, Shumen Contract № РД02296831. 03. 2016
ДЗЗД „РПИП ВиК Бургас, Сливен, Шумен", гр. Бургас, 8000, ул. „Алеко Бакалов" 2, бизнес център.
Тел.: +359 898 533 862, Факс: +359 56 825 269, Email: rpip.vik@gmail.com
CONSORTIUM DZZD RFS WSS Burgas, Sliven, Shumen, 8000 Burgas, 2 Al Bazenberg Str., Business center, Phone: +359 898 533 862, Fax: +359 56 825 269, Email: rpip.vik@gmail.com
Регионални прединвестиционни проучвания (РПИП) за обособените територии обслужвани от ВиК операторите включени в Обособена позиция № 1: "РПИП за „ВиК" ЕАД, гр. Бургас, „ВиК Сливен" ООД, гр. Сливен и „ВиК Шумен" ООД, гр. Шумен
Regional Feasibility Studies (RFS) for the designated territories of the Water Supply and Sewerage companies included in LOT № 1: RFS of WSSBurgas EAD, WSS Sliven OOD, and WSS Shumen OOD
Обособена територия обслужвана от: / Designated territory of:
„ВиК" ЕАД, гр. Бургас / WSS EAD - Burgas
Съдържание / Drawing titles Парцеларен план / Plot plan
Обект / Project: ГЛАВЕН ВОДОПРОВОД ОТ НВ "СВЕТА МАРИНА", В ПИ С ИДЕНТИФИКАТОР 67800.35.104 ПО КК НА ГР.СОЗОПОЛ
TRANSMISSION MAIN FROM PRESSURE WATER TANK SVETA MARINA, № OF PLOT 67800.35.104 - CADASTRAL MAP SOZOPOL
Фаза на проекта / Project stage : РПИП - Фаза II / RFS - Stage II
Част / Design part: Геодезия / Geodesy
Карта № / Map No :
Част / Part : 01/01
Мащаб / Scale: 1 : 2 000
Формат / Format : A3
Дата / Date: 07.2018
Ревизия / Revision :
Водещ проектант : / Lead design engineer: Деян Райков / Deyan Raykov
Представляващ ЛОТ №1 : / Representative LOT №1: Стефко Стоянов / Stefko Stoyanov
ТЕРРА ПЛАН